



À propos de notre maison

Le design et l'aménagement modernes de cette maison la rendent populaire tant pour la résidence permanente que pour le secteur récréatif. Le loft au premier étage procure une sensation d'espace. Grâce aux grandes portes coulissantes et aux grandes fenêtres, beaucoup de lumière naturelle entre.

Ce modèle est conçu pour une vie économe en énergie. Chaque maison est livrée avec des installations techniques durables telles que : Panneaux solaires, pompe à chaleur, système de récupération de chaleur et chauffage au sol.



Veuillez nous contacter pour plus d'informations

Qu'est-ce qui est inclus dans le prix ?

Compris


- Plaque de fondation du système.
- Chauffage au sol dans tout le bâtiment (rez-de-chaussée, premier étage)
- Pompe à chaleur air/eau PANASONIC 7 kW, TOUT EN UN, ballon d'eau chaude 185 litres
- Panneaux solaires 5,8 - 6,4 kWc
- Système de ventilation mécanique ZEHNDER avec système de récupération de chaleur
- Puits de lumière VELUX avec vitrage HR+++
- Installations électriques et WTB.
- Installation d'antenne et de réseau.
- Sanitaires encastrables GROHE (préparation à l'installation de toilettes)
- Installation photovoltaïque d'une capacité de 5,8 à 6,4 kWc
- Une façade intemporelle finie avec du plâtre silicone et du bois
- Toiture : Tuiles métalliques modulaires NOVATIK avec garantie 30 ans.
- Tous les tuyaux nécessaires ont été installés et bouchés
- Connexion technique
- Modifier
- Transport

Exclusif

- Demande de permis et de frais
- Préparation du chantier
- Salle de bain (2)
- cuisine
- Finition des murs
- Installation d'utilitaires
- Finition du sol
- Prises murales
- 7 portes intérieures
- Terrain constructible
- Système d'infiltration
- Dépenses imprévues

Veuillez nous contacter pour plus d'informations

Rez-de-chaussée

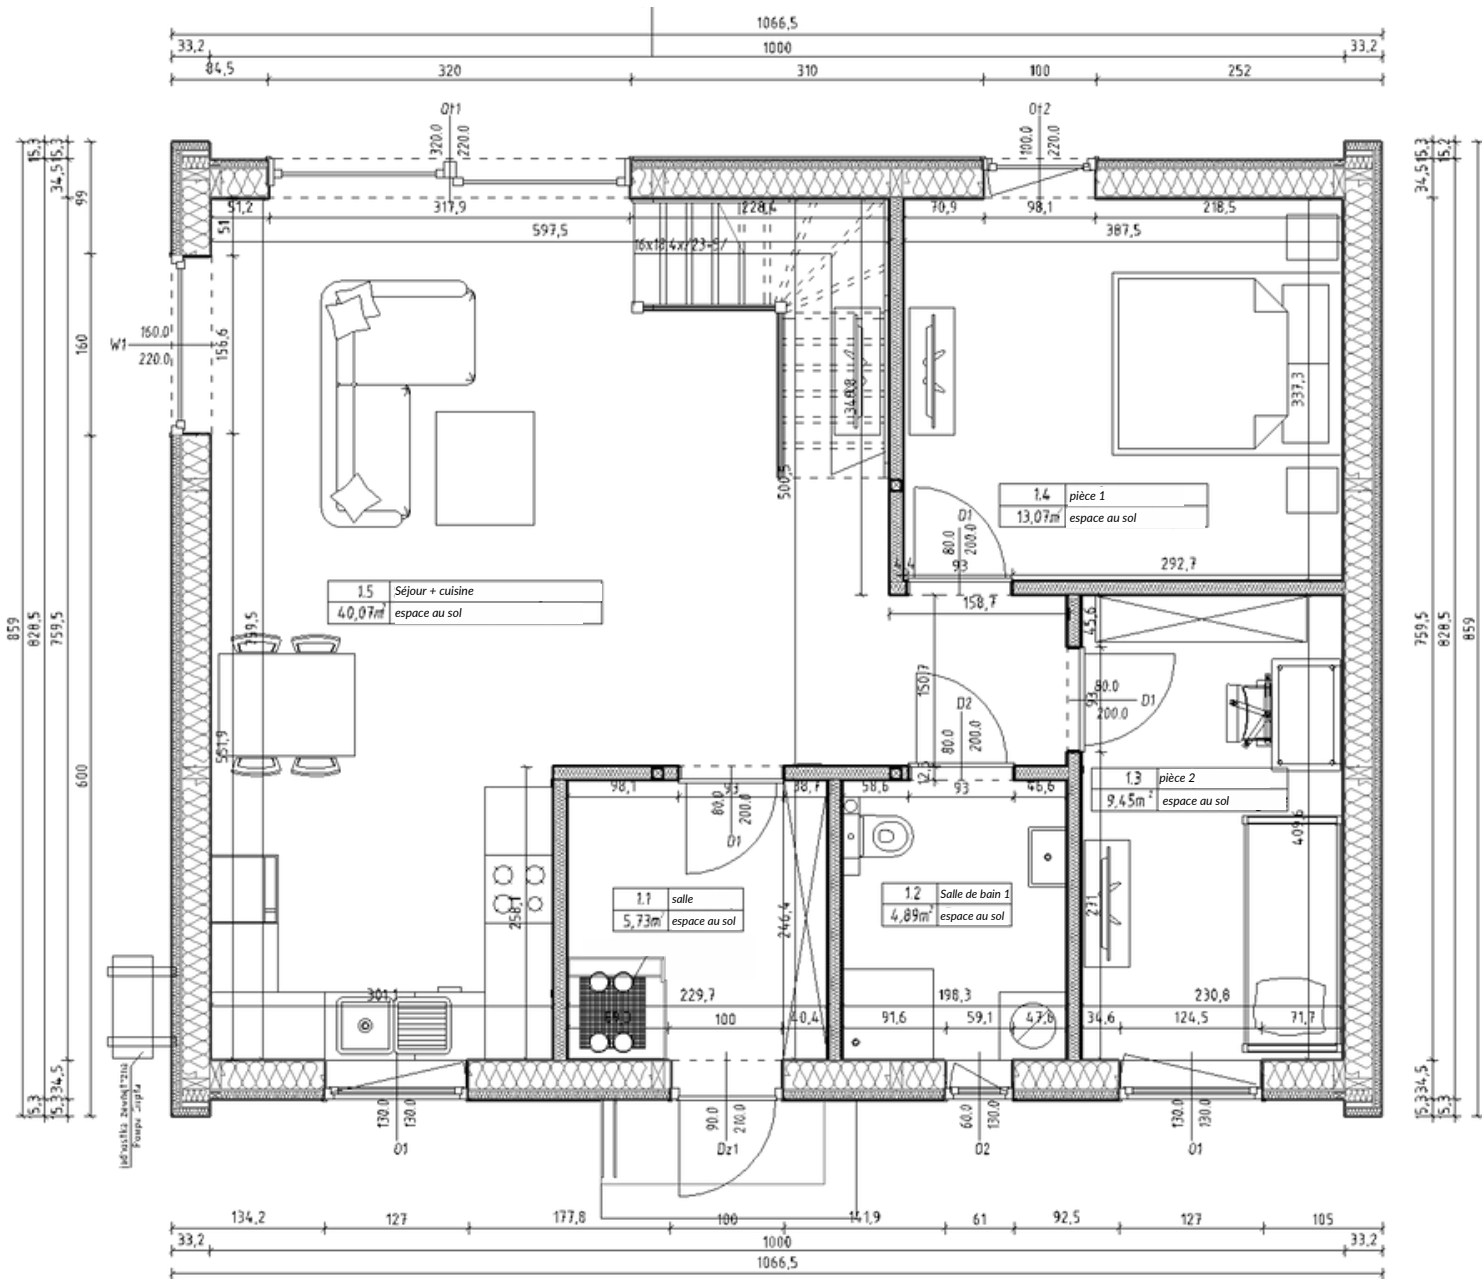

Veillez nous contacter pour plus d'informations




SLIMBOUWEN.BE
est un nom commercial de
TRENDSTONEHOMES

+32 494 612755
info@slimbouwen.be
www.slimbouwen.be/fr

Option 1 | 1er étage


Cette option est sans mezzanine, ce qui offre une plus grande surface au sol au 1er étage

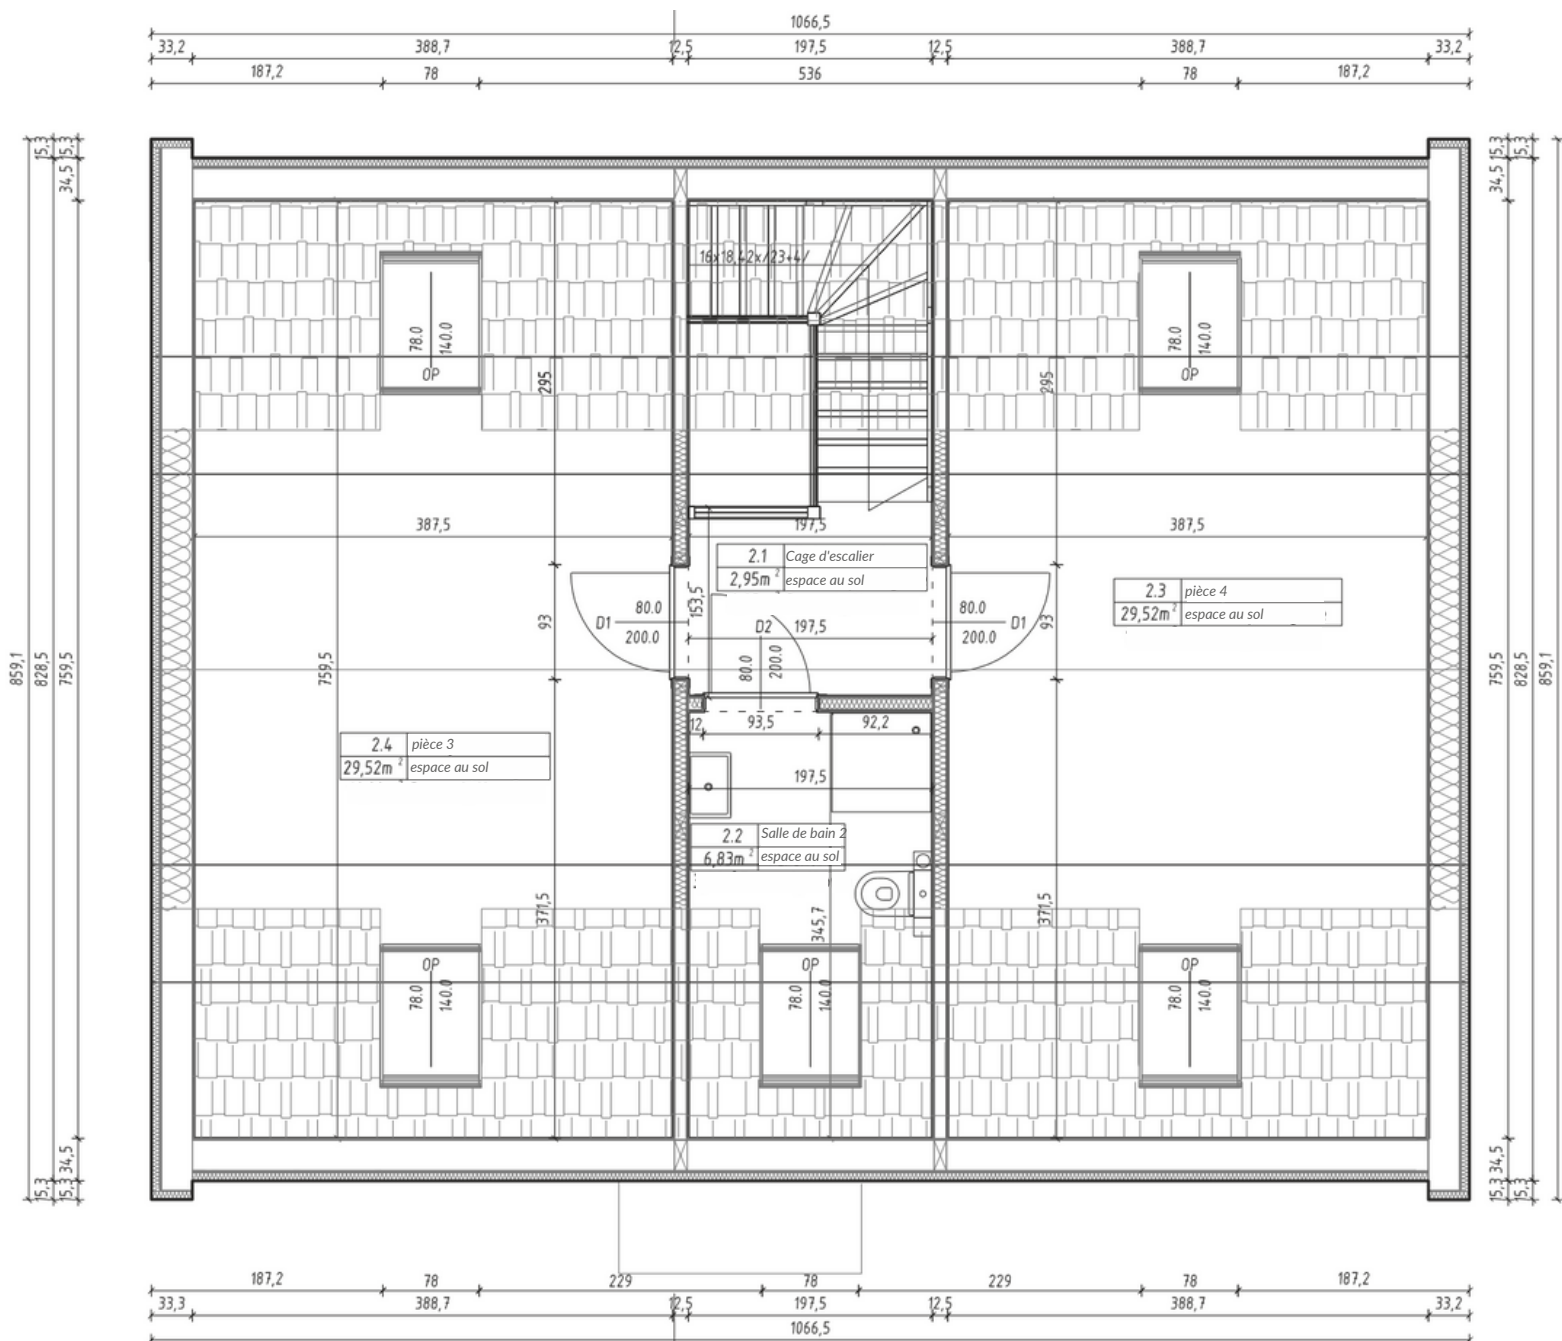

Veillez nous contacter pour plus d'informations



Option 2 | 1er étage

Cette option est avec une mezzanine, ce qui offre un espace au sol plus petit au 1er étage.

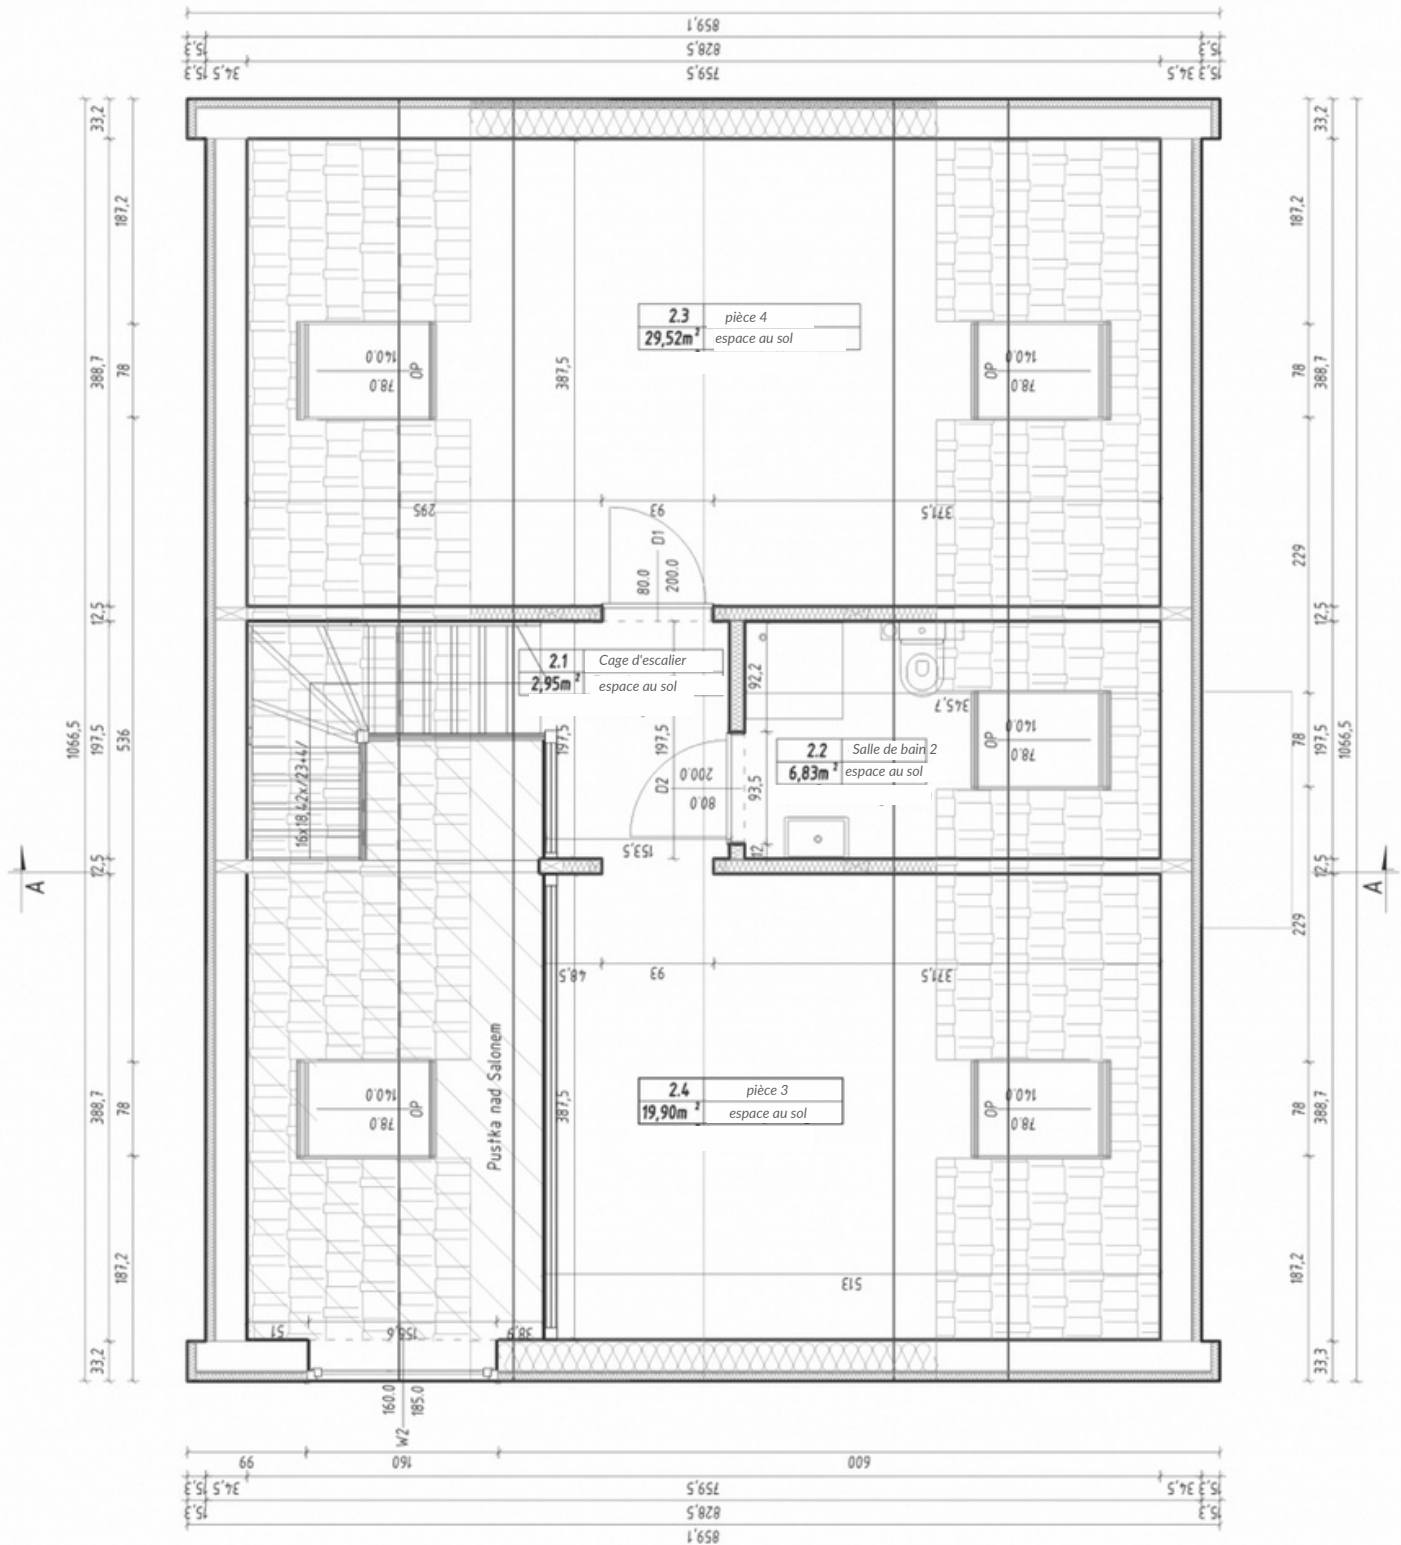

Veillez nous contacter pour plus d'informations

Coupe transversale et vue latérale

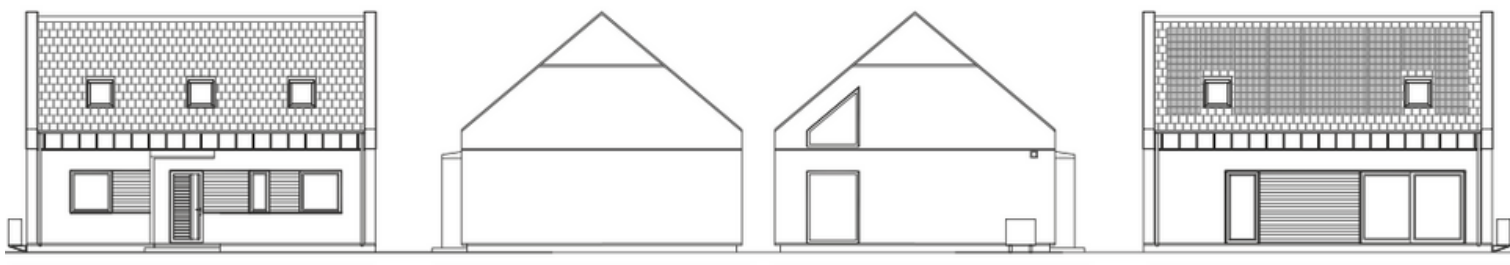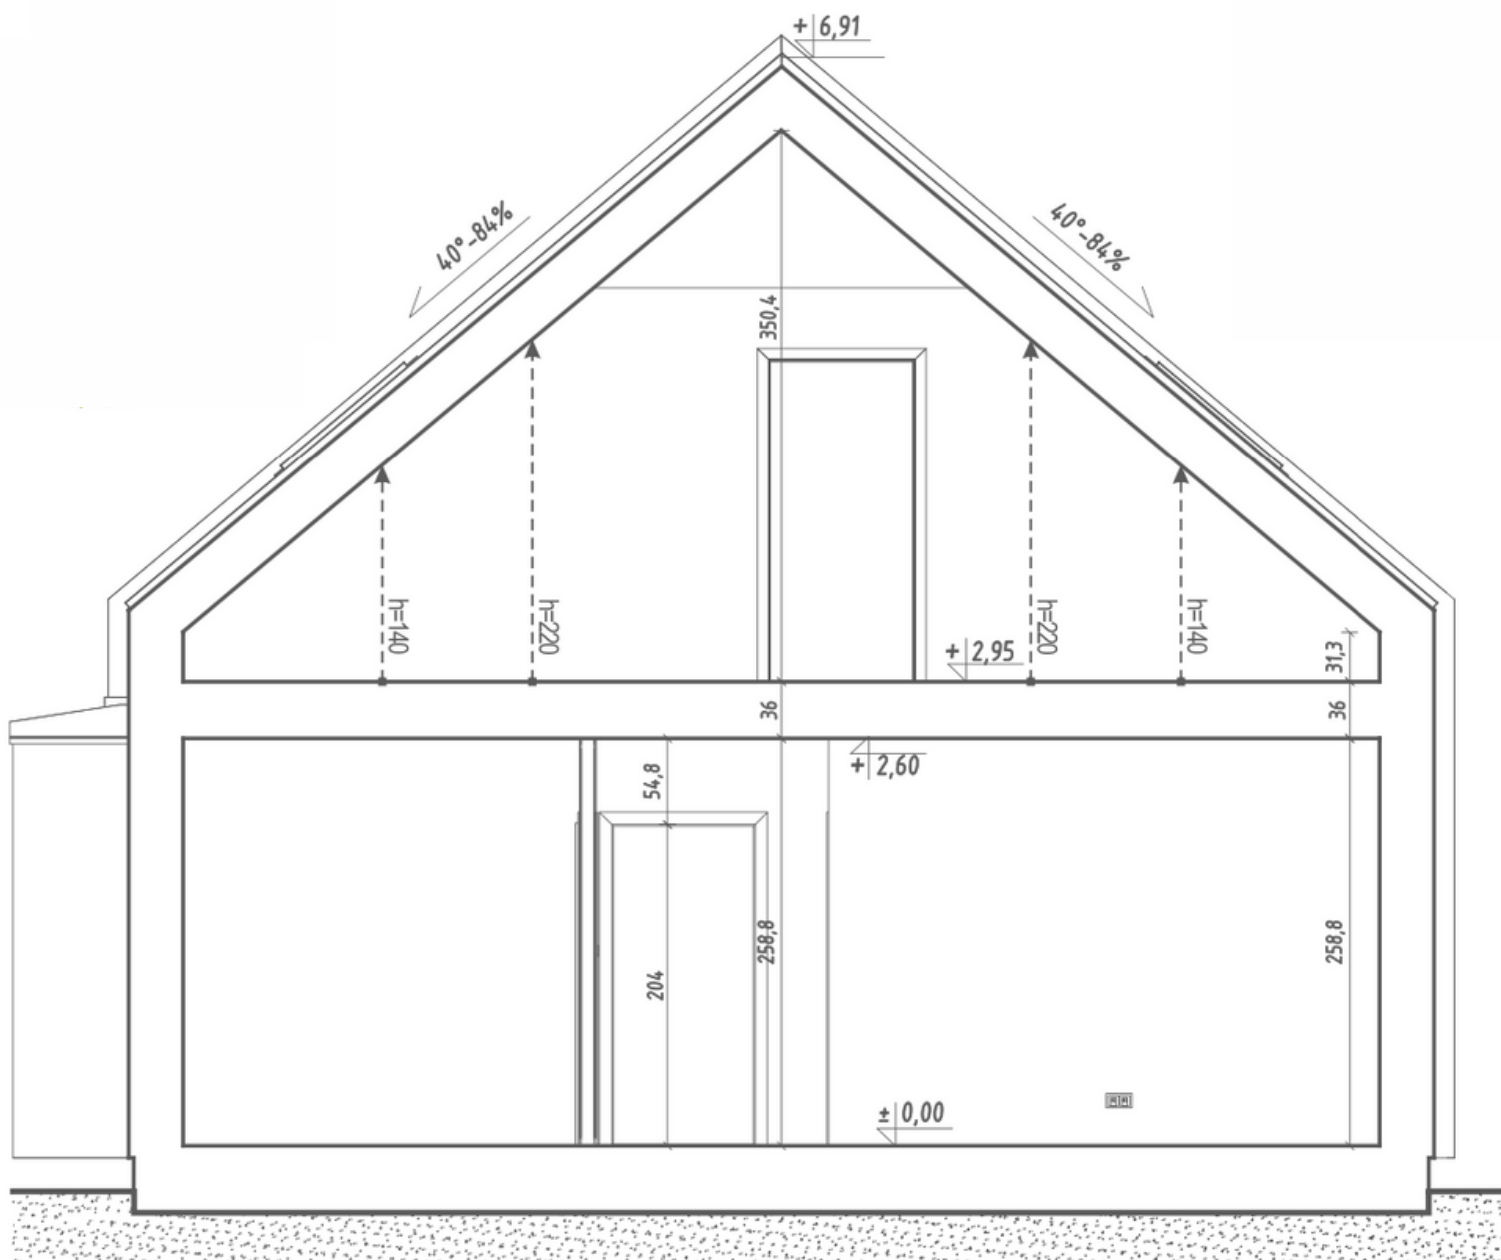


Veillez nous contacter pour plus d'informations



SLIMBOUWEN.BE
est un nom commercial de
TRENDSTONEHOMES

+32 494 612755
info@slimbouwen.be
www.slimbouwen.be/fr


Structure du mur

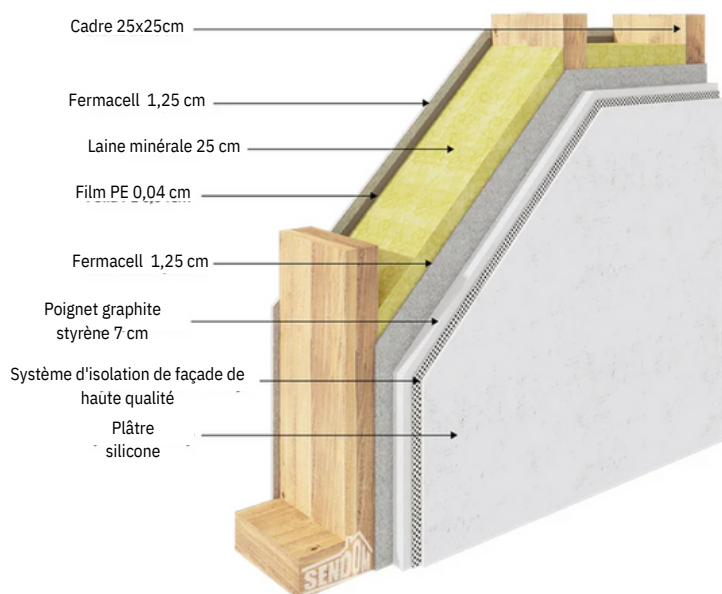

L'épaisseur des murs extérieurs est de 345 mm, dont 250 mm de laine minérale et 70 mm de polystyrène graphite. Les éléments structurels sont fabriqués en bois KVH, ce qui garantit une très haute qualité et une stabilité dimensionnelle, et en combinaison avec le panneau de construction Fermacell, présent à l'extérieur et à l'intérieur du mur, on crée une cloison de séparation incroyablement stable et hautement isolante dans laquelle les ponts d'isolation thermique ont également été éliminés grâce à l'utilisation d'une couche d'isolation supplémentaire sous forme de polystyrène graphite à l'extérieur.

Structure du toit

Toit à pignon avec une pente de 84% (angle d'inclinaison 40°) dans un système à colombages avec couverture en tuiles métalliques. Isolation thermique réalisée en laine minérale de 25 cm d'épaisseur et fond de structure fini avec des panneaux de fibres de gypse. Toiture Novatik avec une garantie de 30 ans.

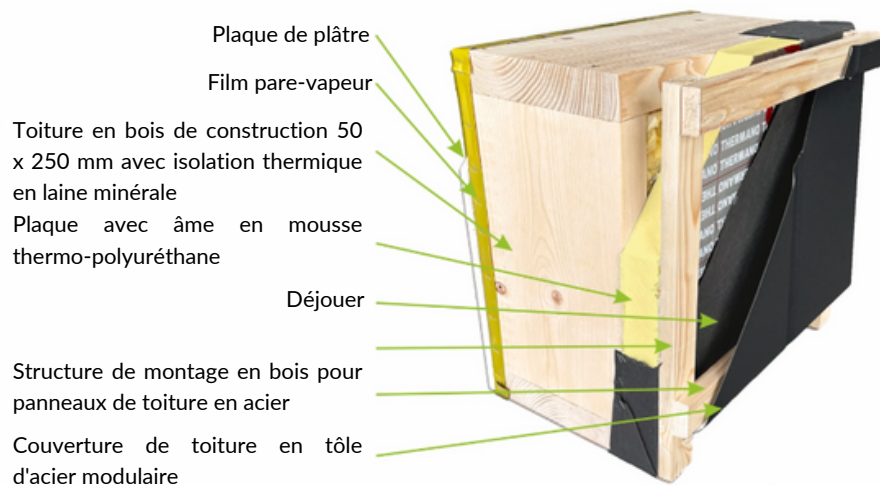

Veillez nous contacter pour plus d'informations