



Over onze woning

De moderne vormgeving en indeling van deze woning maakt dat deze geliefd is voor zowel permanente bewoning als binnen de recreatie sector. De vide op de eerste etage zorgt voor een ruimtelijk gevoel. Dankzij de grote schuifbare deuren en grote ramen komt er veel natuurlijk licht naar binnen.

Dit model is gemaakt om energiezuinig te kunnen leven. Elke woning wordt opgeleverd met duurzame technische installaties zoals: Zonnepanelen, warmtepomp, wtw systeem en vloerverwarming.



Neem contact met ons op voor meer informatie

Wat zit er in de prijs?

Inclusief

- Systeemfunderingsplaat.
- Vloerverwarming door het hele gebouw (begane grond, eerste verdieping)
- PANASONIC 7 kW lucht-water-warmtepomp, ALLES IN ÉÉN, warmwatertank van 185 liter
- Zonnepanelen 5,8 - 6,4 kWp
- Mechanisch ventilatiesysteem ZEHNDER met warmteterugwinning systeem
- VELUX dakramen met HR+++ beglazing
- Elektrische en WTB installaties.
- Antenne- en netwerkinstallatie.
- GROHE inbouw sanitair (voorbereiding montage toilet)
- Een tijdloze gevel afgewerkt met siliconenpleister en hout
- Dakbedekking: NOVATIK modulaire metalen dakpannen met 30 jaar garantie.
- Alle benodigde leidingen zijn aangelegd en afgedopt
- Technische aansluiting
- Montage
- Transport

Exclusief

- Aanvraag van vergunningen en leges
- Terreinvoorbereiding
- Aanleg nutsvoorzieningen
- Badkamer (2)
- Keuken
- Wand afwerking
- Vloer afwerking
- Wand contact dozen
- 7 binnendeuren
- Bouwgrond
- Infiltratie systeem
- Onvoorziene kosten

Neem contact met ons op voor meer informatie



SLIMBOUWEN.BE

Is een handelsnaam van


TRENDSTONEHOMES

+32 494 612755

info@slimbouwen.be

www.slimbouwen.be

Begane grond

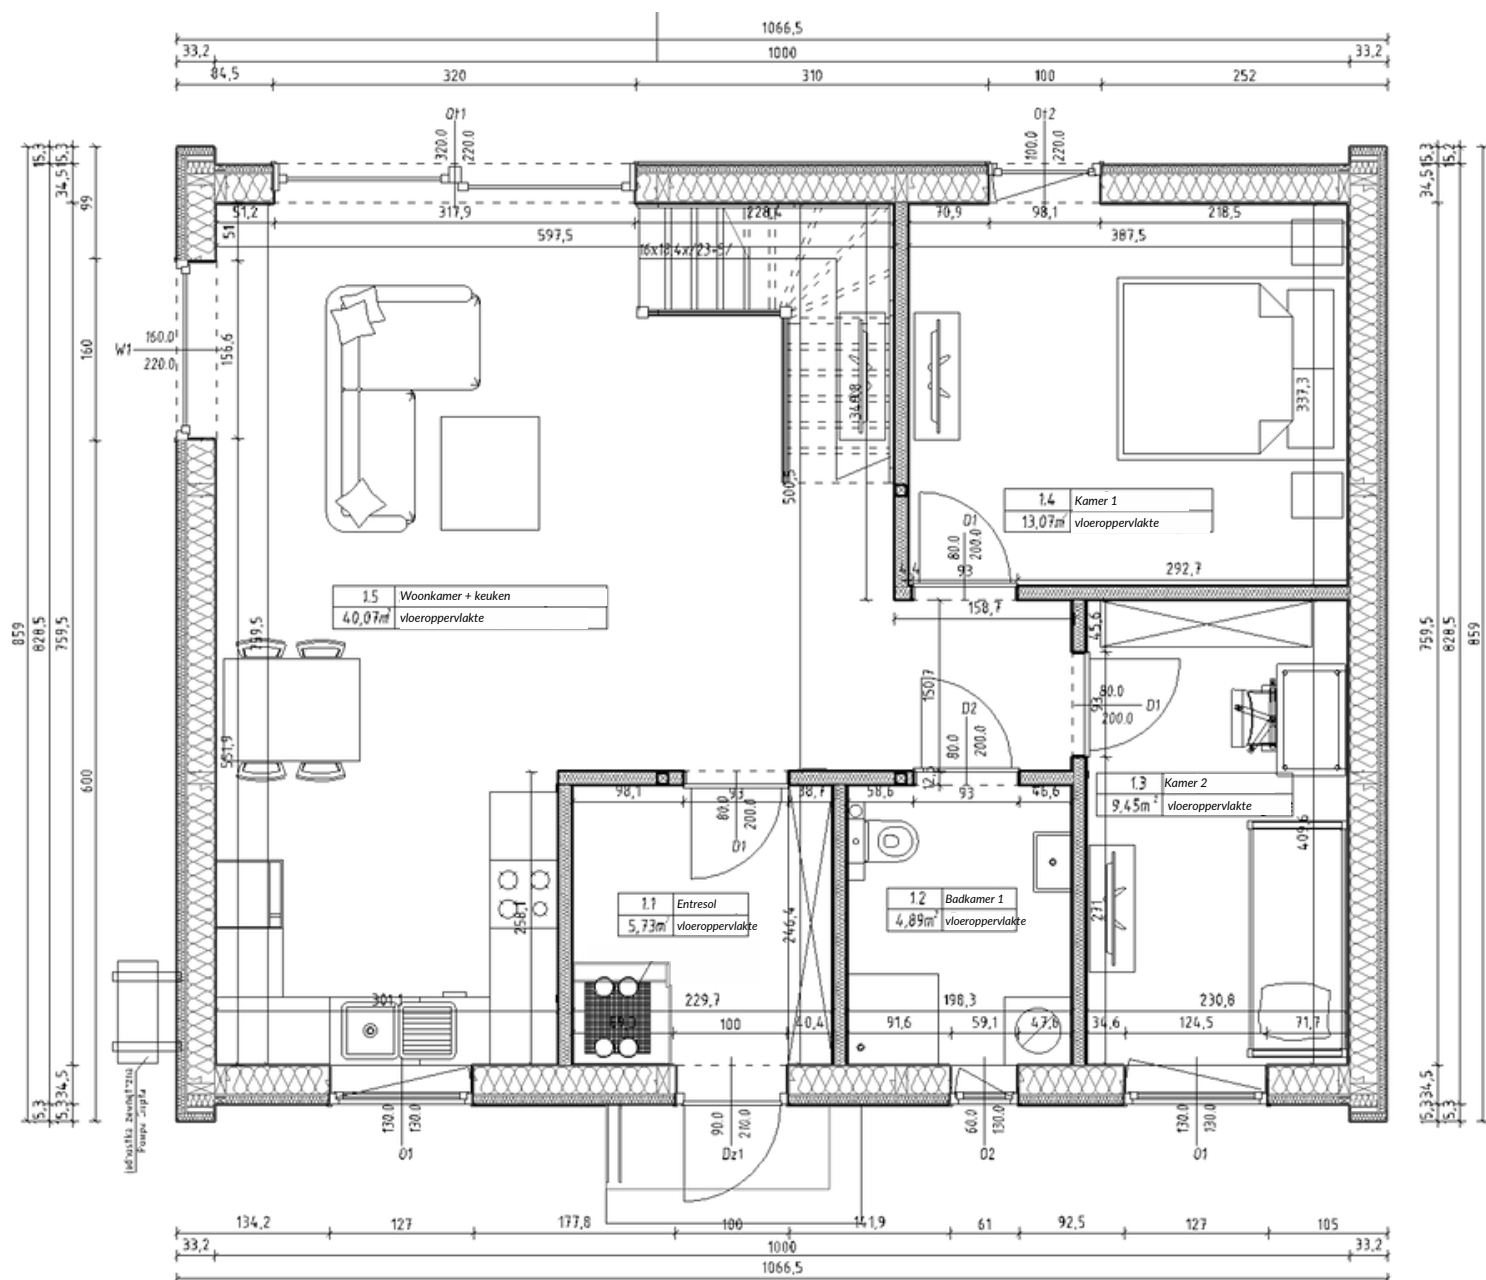

Neem contact met ons op voor meer informatie



SLIMBOUWEN.BE

Is een handelsnaam van

TRENDSTONEHOMES


+32 494 612755

info@slimbouwen.be

www.slimbouwen.be

Optie 1 | 1e verdieping

Deze optie is zonder entresol, dit zorgt voor een groter vloeroppervlakte op de 1e verdieping

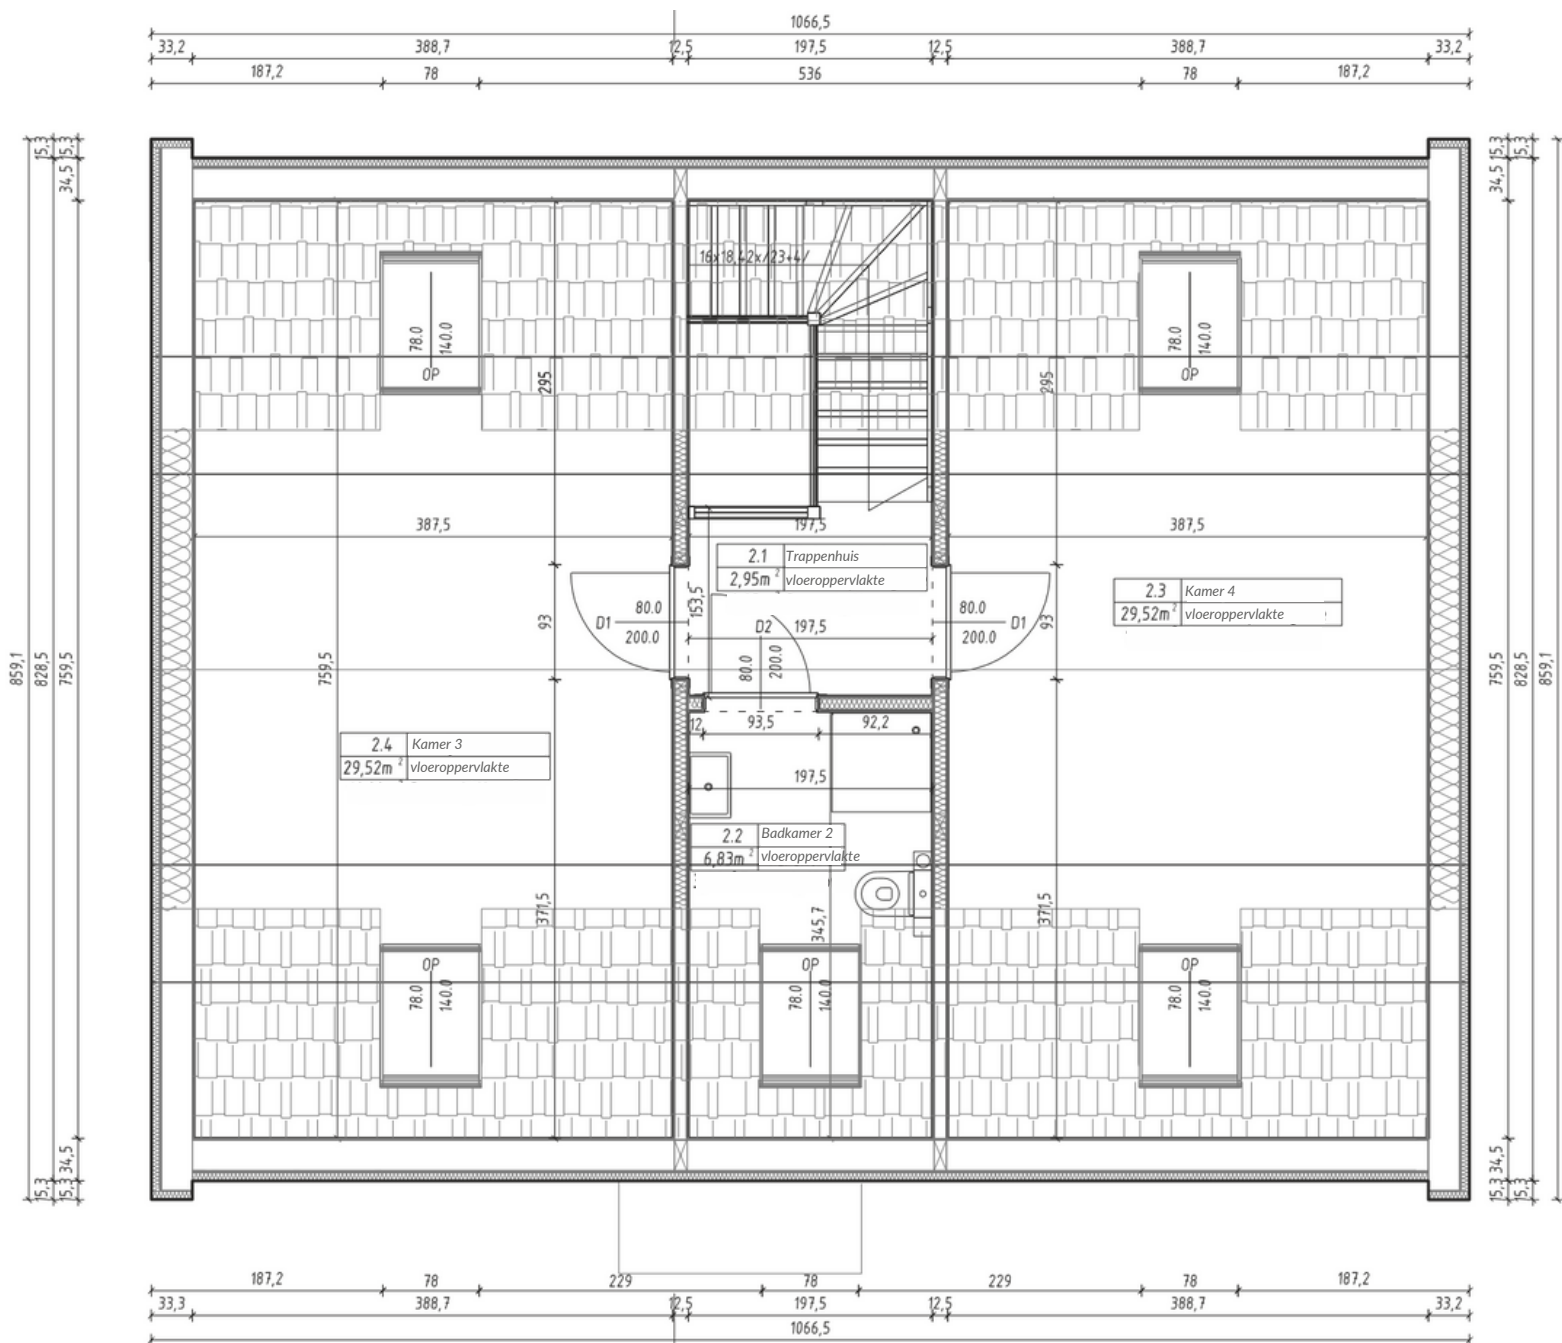

Neem contact met ons op voor meer informatie



SLIMBOUWEN.BE

Is een handelsnaam van

TRENDSTONEHOMES


+32 494 612755

info@slimbouwen.be

www.slimbouwen.be

Optie 2 | 1e verdieping

Deze optie is met entresol, dit zorgt voor een kleiner vloeroppervlakte op de 1e verdieping

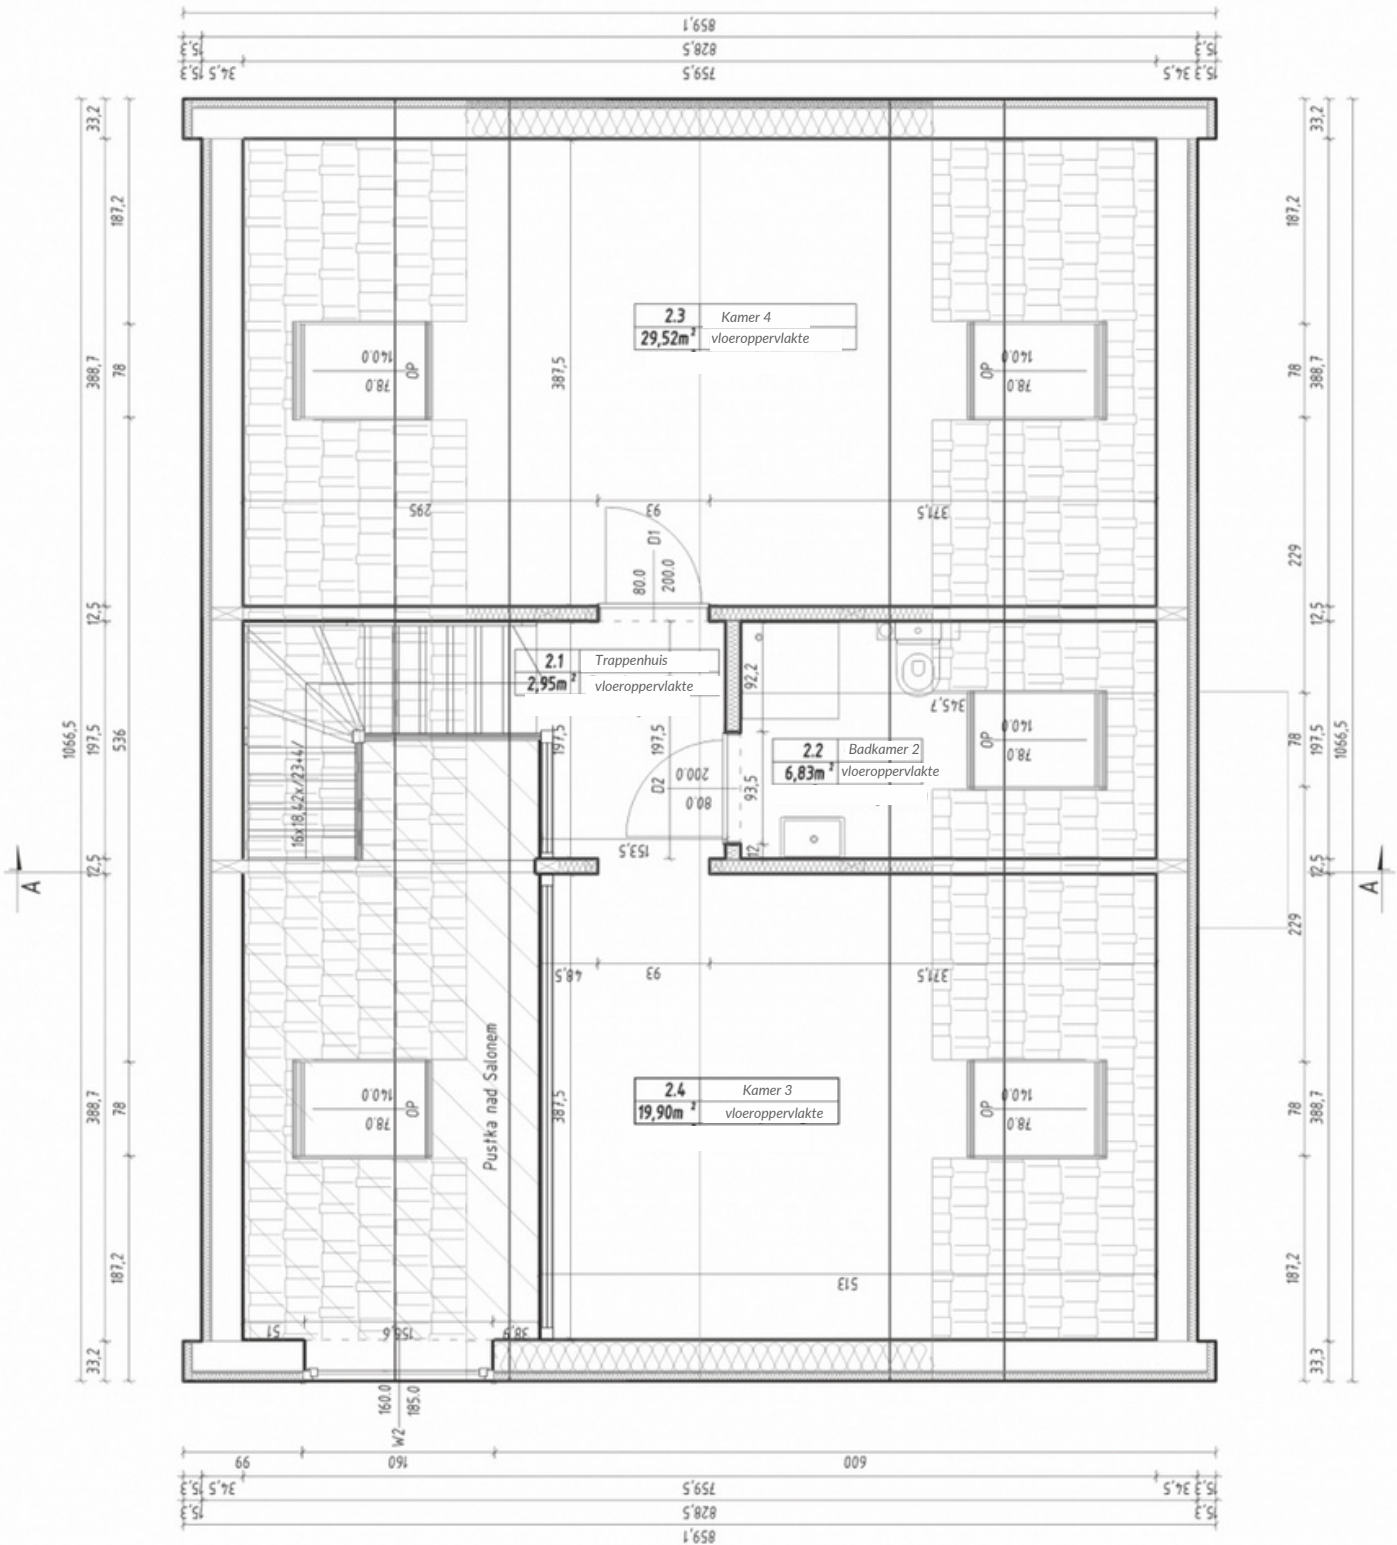

Neem contact met ons op voor meer informatie



SLIMBOUWEN.BE

Is een handelsnaam van


TRENDSTONEHOMES

+32 494 612755

info@slimbouwen.be

www.slimbouwen.be

Dwarsdoorsnee en zijaanzicht

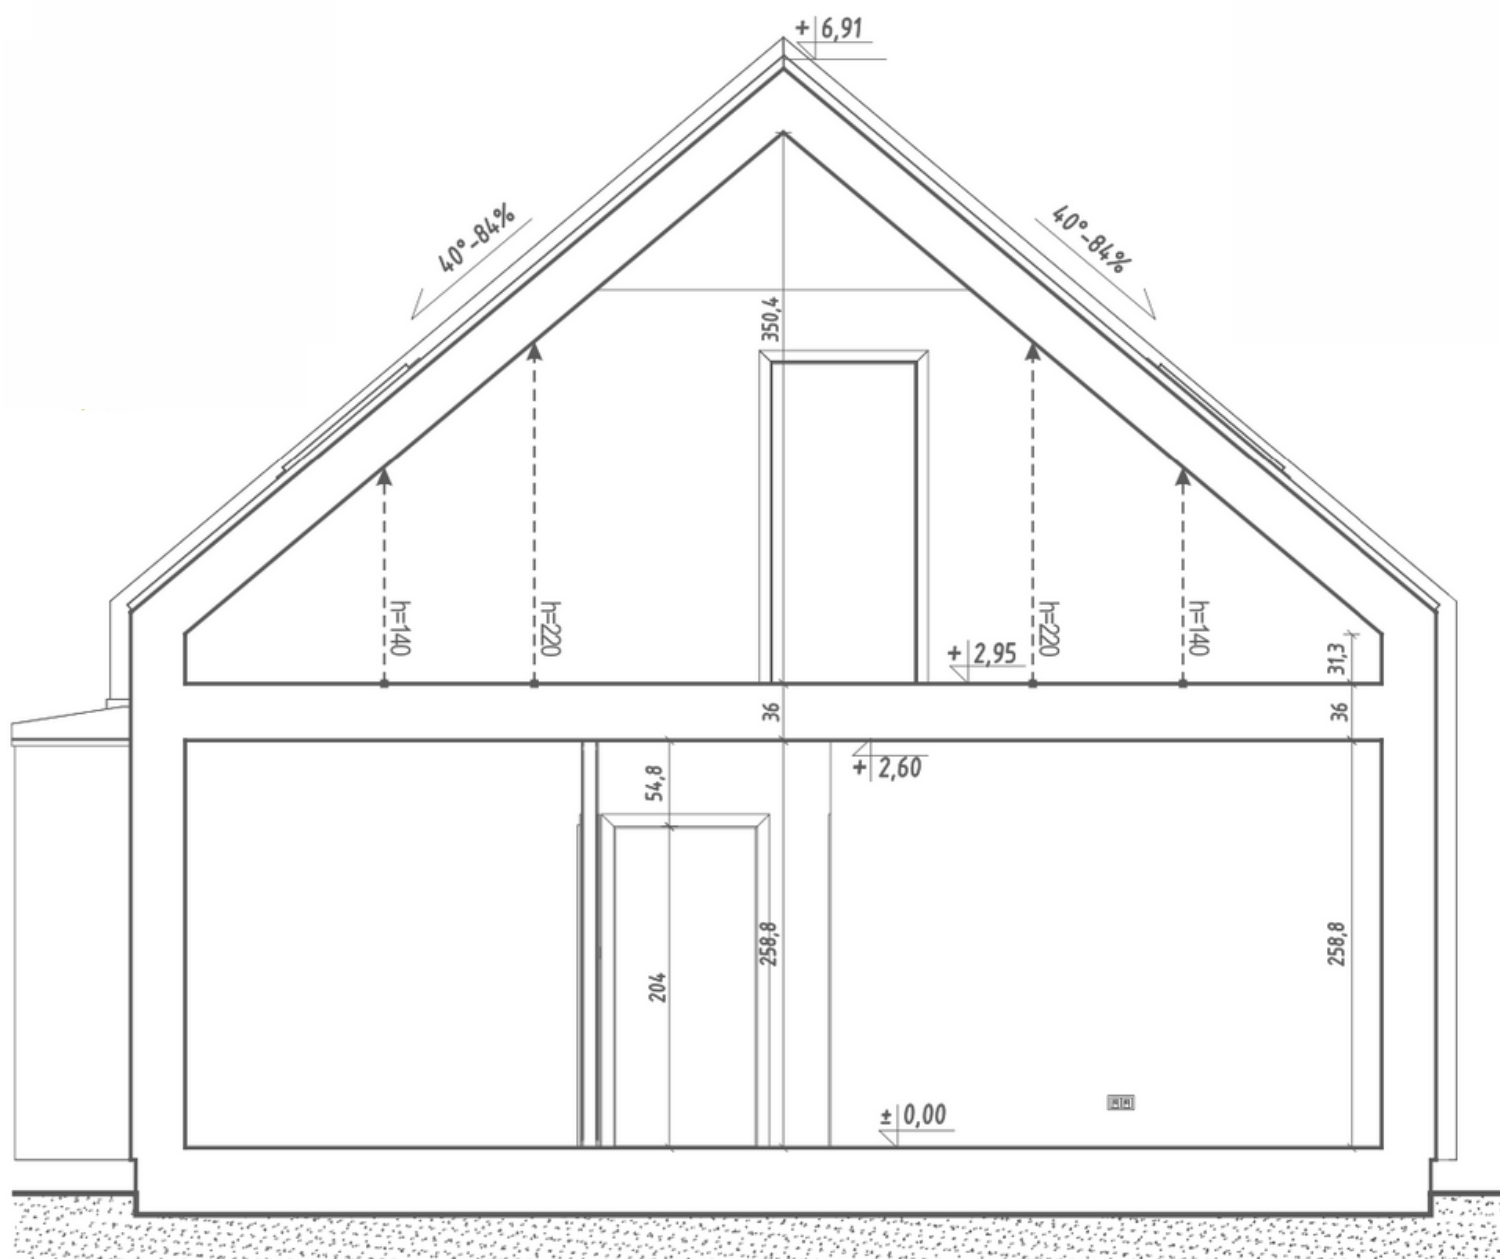

Neem contact met ons op voor meer informatie



SLIMBOUWEN.BE

Is een handelsnaam van


TRENDSTONEHOMES

+32 494 612755

info@slimbouwen.be

www.slimbouwen.be


Wandopbouw

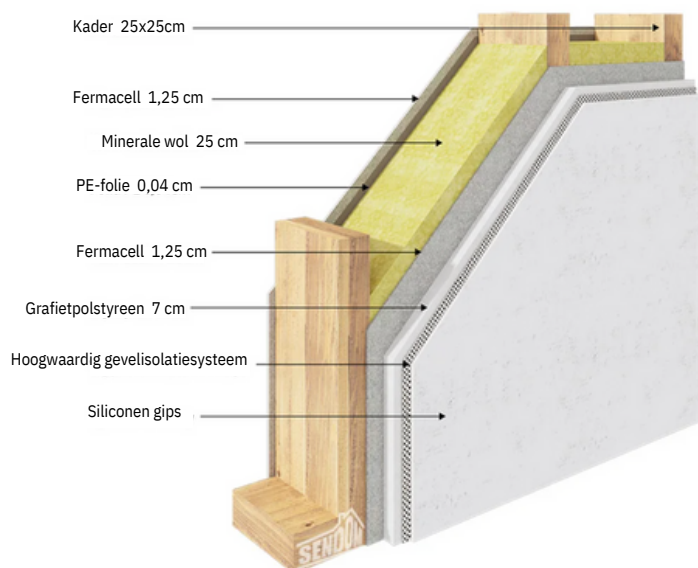

De dikte van de buitenmuren bedraagt 345 mm, inclusief 250 mm minerale wol en 70 mm grafietpolystyreen. De structuurelementen zijn gemaakt van KVH-hout, wat zorgt voor een zeer hoge kwaliteit en maatvastheid, en in combinatie met de Fermacell bouwplaat, die van buiten en binnen in de muur aanwezig is, ontstaat een ongelooflijk stabiele en sterk isolerende scheidingswand waarin thermische isolatie bruggen zijn bovendien geëlimineerd door het gebruik van een extra isolatielaag in de vorm van grafietpolystyreen aan de buitenkant.

Dakopbouw

Zadeldak met een helling van 84% (hellingshoek 40 °) in een vakwerksysteem met een dakbedekking van metalen dakpannen. Thermische isolatie gemaakt van 25 cm dikke minerale wol en de onderkant van de structuur afgewerkt met gipsvezelplaten. Novatik dakbedekking met 30 jaar garantie .

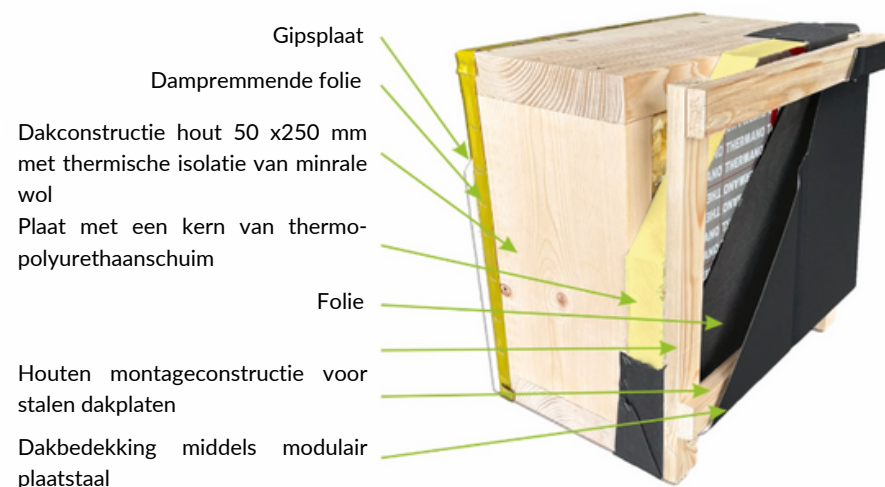

Neem contact met ons op voor meer informatie



SLIMBOUWEN.BE
Is een handelsnaam van
TRENDSTONEHOMES

+32 494 612755
info@slimbouwen.be
www.slimbouwen.be